

Филиал ФГБУ "Федеральная кадастровая палата Росреестра" по Республике Бурятия
полное наименование органа регистрации прав
Выписка из Единого государственного реестра недвижимости об объекте недвижимости

Сведения о характеристиках объекта недвижимости

На основании запроса от 12.12.2022, поступившего на рассмотрение 12.12.2022, сообщаем, что согласно записям Единого государственного реестра недвижимости:

Раздел 1 Лист 1

Помещение			
вид объекта недвижимости			
Лист № 1 раздела 1	Всего листов раздела 1: 2	Всего разделов: 3	Всего листов выписки: 8
13.12.2022г. № КУВИ-001/2022-221426814			
Кадастровый номер:	03:24:031806:357		
Номер кадастрового квартала:	03:24:031806		
Дата присвоения кадастрового номера:	08.08.2013		
Ранее присвоенный государственный учетный номер:	Инвентарный номер 2614; Условный номер 03-03-01/363/2011-383; Инвентарный номер 2614; Условный номер 03-03-01/363/2011-383		
Местоположение:	Российская Федерация, Республика Бурятия, городской округ город Улан-Удэ, г. Улан-Удэ, пр-кт Строителей, д 2А, блок Ж, пом б/н		
Площадь:	4376.2		
Назначение:	Нежилое		
Наименование:	помещение		
Номер, тип этажа, на котором расположено помещение, машино-место	Этаж № 1, Этаж № 2, Этаж № 3, Подвал № б/н		
Вид жилого помещения:	данные отсутствуют		
Кадастровая стоимость, руб.:	38714972.3		
Кадастровые номера иных объектов недвижимости, в пределах которых расположен объект недвижимости:	03:24:031806:330		
Кадастровые номера объектов недвижимости, из которых образован объект недвижимости:	данные отсутствуют		
Кадастровые номера образованных объектов недвижимости:	данные отсутствуют		
Сведения о включении объекта недвижимости в состав предприятия как имущественного комплекса:	данные отсутствуют		
Сведения о включении объекта недвижимости в состав единого недвижимого комплекса:	данные отсутствуют		
Виды разрешенного использования:	нежилое		
Сведения о включении объекта недвижимости в реестр объектов культурного наследия:	данные отсутствуют		

полное наименование должности	 ДОКУМЕНТ ПОДПИСАН ЭЛЕКТРОННОЙ ПОДПИСЬЮ	
		инициалы, фамилия
	Сертификат: 64575127400433833109200328139839306360 Владелец: ФЕДЕРАЛЬНАЯ СЛУЖБА ГОСУДАРСТВЕННОЙ РЕГИСТРАЦИИ, КАДАСТРА И КАРТОГРАФИИ Действителен: с 17.05.2022 по 10.08.2023	

Помещение	
вид объекта недвижимости	
Лист № 2 раздела 1	Всего листов раздела 1: 2
Всего разделов: 3	
Всего листов выписки: 8	
13.12.2022г. № КУВИ-001/2022-221426814	
Кадастровый номер:	03:24:031806:357
Сведения о кадастровом инженере:	008, с изменением сведений о площади помещения в связи с уточнением размеров и поэтажных планов помещения с кадастровым номером 03:24:031806:357, расположенным по адресу: Республика Бурятия, г Улан-Удэ, пр-кт Строителей, д 2А, блок Ж., б/н, 2022-02-15
Сведения об отнесении жилого помещения к определенному виду жилых помещений специализированного жилищного фонда, к жилым помещениям наемного дома социального использования или наемного дома коммерческого использования:	данные отсутствуют
Статус записи об объекте недвижимости:	Сведения об объекте недвижимости имеют статус "актуальные, ранее учтенные"
Особые отметки:	Сведения, необходимые для заполнения раздела: 9 - Сведения о части (частях) помещения, отсутствуют.
Получатель выписки:	Уландаева Туяна Нимаевна

полное наименование должности	 ДОКУМЕНТ ПОДПИСАН ЭЛЕКТРОННОЙ ПОДПИСЬЮ Сертификат: 64575127400433833109200328139839306360 Владелец: ФЕДЕРАЛЬНАЯ СЛУЖБА ГОСУДАРСТВЕННОЙ РЕГИСТРАЦИИ, КАДАСТРА И КАРТОГРАФИИ Действителен: с 17.05.2022 по 10.08.2023	инициалы, фамилия

Выписка из Единого государственного реестра недвижимости об объекте недвижимости
Сведения о зарегистрированных правах

Помещение			
вид объекта недвижимости			
Лист № 1 раздела 2		Всего листов раздела 2: 2	
		Всего разделов: 3	
		Всего листов выписки: 8	
13.12.2022г. № КУВИ-001/2022-221426814			
Кадастровый номер:		03:24:031806:357	
1	Правообладатель (правообладатели):	1.1	Государственное автономное учреждение здравоохранения "Детская республиканская клиническая больница" Министерства здравоохранения Республики Бурятия, ИНН: 0323111068
2	Вид, номер, дата и время государственной регистрации права:	2.1	Оперативное управление 03-03-01/391/2011-057 25.11.2011 00:00:00
3	Сведения об осуществлении государственной регистрации сделки, права без необходимого в силу закона согласия третьего лица, органа:	3.1	данные отсутствуют
4	Ограничение прав и обременение объекта недвижимости: не зарегистрировано		
1	Правообладатель (правообладатели):	1.2	РЕСПУБЛИКА БУРЯТИЯ
2	Вид, номер, дата и время государственной регистрации права:	2.2	Собственность 03-03-01/363/2011-383 08.11.2011 00:00:00
3	Сведения об осуществлении государственной регистрации сделки, права без необходимого в силу закона согласия третьего лица, органа:	3.2	данные отсутствуют
4	Ограничение прав и обременение объекта недвижимости: не зарегистрировано		
5	Договоры участия в долевом строительстве: не зарегистрировано		
6	Заявленные в судебном порядке права требования: данные отсутствуют		
7	Сведения о возражении в отношении зарегистрированного права: данные отсутствуют		
8	Сведения о наличии решения об изъятии объекта недвижимости для государственных и муниципальных нужд: данные отсутствуют		
9	Сведения о невозможности государственной регистрации без личного участия правообладателя или его законного представителя: данные отсутствуют		



ДОКУМЕНТ ПОДПИСАН
ЭЛЕКТРОННОЙ ПОДПИСЬЮ

Сертификат: 64575127400433833109200328139839306360

Владелец: ФЕДЕРАЛЬНАЯ СЛУЖБА ГОСУДАРСТВЕННОЙ
РЕГИСТРАЦИИ, КАДАСТРА И КАРТОГРАФИИ
Действителен: с 17.05.2022 по 10.08.2023

полное наименование должности

инициалы, фамилия

Помещение			
вид объекта недвижимости			
Лист № 2 раздела 2	Всего листов раздела 2: 2	Всего разделов: 3	Всего листов выписки: 8
13.12.2022г. № КУВИ-001/2022-221426814			
Кадастровый номер:		03:24:031806:357	
10	Правопритязания и сведения о наличии поступивших, но не рассмотренных заявлений о проведении государственной регистрации права (перехода, прекращения права), ограничения права или обременения объекта недвижимости, сделки в отношении объекта недвижимости:	отсутствуют	

полное наименование должности	 ДОКУМЕНТ ПОДПИСАН ЭЛЕКТРОННОЙ ПОДПИСЬЮ Сертификат: 64575127400433833109200328139839306360 Владелец: ФЕДЕРАЛЬНАЯ СЛУЖБА ГОСУДАРСТВЕННОЙ РЕГИСТРАЦИИ, КАДАСТРА И КАРТОГРАФИИ Действителен: с 17.05.2022 по 10.08.2023	инициалы, фамилия

Выписка из Единого государственного реестра недвижимости об объекте недвижимости

План расположения помещения, машино-места на этаже (плане этажа)

Помещение			
вид объекта недвижимости			
Лист № 1 раздела 8	Всего листов раздела 8: 4	Всего разделов: 3	Всего листов выписки: 8
13.12.2022г. № КУВИ-001/2022-221426814			
Кадастровый номер: 03:24:031806:357		Номер этажа (этажей): 2	

ТЕХНИЧЕСКИЙ ПЛАН ЗДАНИЯ План 1 этажа  Масштаб 1:200 Условные обозначения: — дверные проемы — стена с окном — стены, перегородки ----- - вновь образованная часть помещения чп1 - условное обозначение вновь образованной части помещения	Лист №
--	---------------

Масштаб 1:200



ДОКУМЕНТ ПОДПИСАН
ЭЛЕКТРОННОЙ ПОДПИСЬЮ

Сертификат: 64575127400433833109200328139839306360

Владелец: ФЕДЕРАЛЬНАЯ СЛУЖБА ГОСУДАРСТВЕННОЙ
РЕГИСТРАЦИИ, КАДАСТРА И КАРТОГРАФИИ
Действителен: с 17.05.2022 по 10.08.2023

полное наименование должности

инициалы, фамилия

Помещение

вид объекта недвижимости

Лист № 2 раздела 8

Всего листов раздела 8: 4

Всего разделов: 3

Всего листов выписки: 8

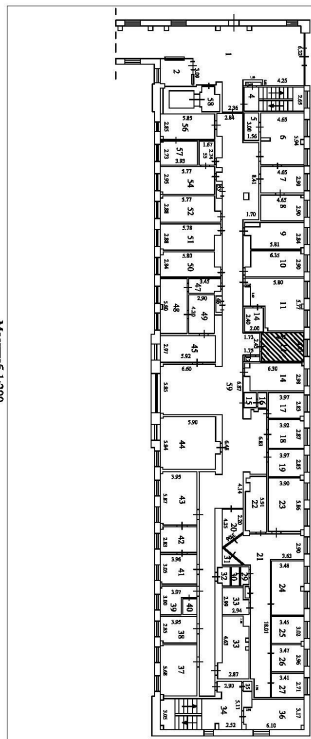
13.12.2022г. № КУВИ-001/2022-221426814

Кадастровый номер: 03:24:031806:357

Номер этажа (этажей): 3

Условные обозначения:
 - дверные проемы
 - стены с окнами

Масштаб 1:200

ТЕХНИЧЕСКИЙ ПЛАН ЭТАЖА
План 2-го этажа

Лист №

Масштаб 1:200



ДОКУМЕНТ ПОДПИСАН
 ЭЛЕКТРОННОЙ ПОДПИСЬЮ

Сертификат: 64575127400433833109200328139839306360

Владелец: ФЕДЕРАЛЬНАЯ СЛУЖБА ГОСУДАРСТВЕННОЙ
 РЕГИСТРАЦИИ, КАДАСТРА И КАРТОГРАФИИ
 Действителен: с 17.05.2022 по 10.08.2023

полное наименование должности

инициалы, фамилия

Помещение

вид объекта недвижимости

Лист № 3 раздела 8

Всего листов раздела 8: 4

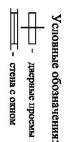
Всего разделов: 3

Всего листов выписки: 8

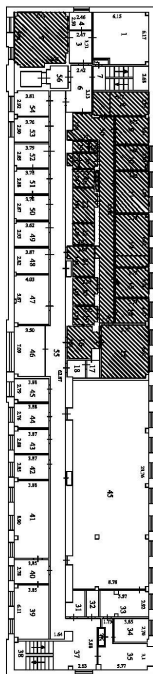
13.12.2022г. № КУВИ-001/2022-221426814

Кадастровый номер: 03:24:031806:357

Номер этажа (этажей): б/н

Условные обозначения:

 - дверные проемы
 - стены с окнами

Масштаб 1:200

ТЕХНИЧЕСКИЙ ПЛАН ЭТАЖА
План 3-го этажа

Лист №

Масштаб 1:200



ДОКУМЕНТ ПОДПИСАН
 ЭЛЕКТРОННОЙ ПОДПИСЬЮ

Сертификат: 64575127400433833109200328139839306360

Владелец: ФЕДЕРАЛЬНАЯ СЛУЖБА ГОСУДАРСТВЕННОЙ
 РЕГИСТРАЦИИ, КАДАСТРА И КАРТОГРАФИИ
 Действителен: с 17.05.2022 по 10.08.2023

полное наименование должности

инициалы, фамилия

Помещение

вид объекта недвижимости

Лист № 4 раздела 8

Всего листов раздела 8: 4

Всего разделов: 3

Всего листов выписки: 8

13.12.2022г. № КУВИ-001/2022-221426814

Кадастровый номер: 03:24:031806:357

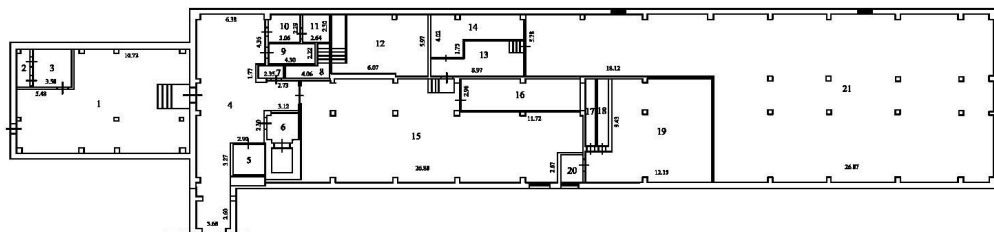
Номер этажа (этажей):

Лист №

ТЕХНИЧЕСКИЙ ПЛАН ЗДАНИЯ

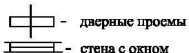
План этажа

Подвал



Масштаб 1:200

Условные обозначения:



L - стены, перегородки

Масштаб 1:200

ДОКУМЕНТ ПОДПИСАН
ЭЛЕКТРОННОЙ ПОДПИСЬЮ

Сертификат: 64575127400433833109200328139839306360

Владелец: ФЕДЕРАЛЬНАЯ СЛУЖБА ГОСУДАРСТВЕННОЙ
РЕГИСТРАЦИИ, КАДАСТРА И КАРТОГРАФИИ
Действителен: с 17.05.2022 по 10.08.2023

полное наименование должности

инициалы, фамилия