

**Филиал публично-правовой компании "Роскадастр" по Республике Бурятия**

полное наименование органа регистрации прав

**Выписка из Единого государственного реестра недвижимости об объекте недвижимости**

**Сведения о характеристиках объекта недвижимости**

На основании запроса от 21.04.2023, поступившего на рассмотрение 21.04.2023, сообщаем, что согласно записям Единого государственного реестра недвижимости:

Раздел 1 Лист 1

Здание			
вид объекта недвижимости			

Лист № 1 раздела 1	Всего листов раздела 1: 2	Всего разделов: 6	Всего листов выписки: 15
--------------------	---------------------------	-------------------	--------------------------

25.04.2023г. № КУВИ-001/2023-94375454	
Кадастровый номер:	03:24:000000:14993
Номер кадастрового квартала:	03:24:031806
Дата присвоения кадастрового номера:	22.11.2011

Ранее присвоенный государственный учетный номер:	Инвентарный номер 2614; Инвентарный номер Ф2614; Условный номер 03-03-01/280/2010-016
Адрес:	Российская Федерация, Республика Бурятия, городской округ город Улан-Удэ, г. Улан-Удэ, пр-кт. Строителей, д. 2 А
Площадь:	3629.9
Назначение:	Нежилое
Наименование:	Пищеблок
Количество этажей, в том числе подземных этажей:	3, в том числе подземных 1
Материал наружных стен:	Кирпичные
Год ввода в эксплуатацию по завершении строительства:	данные отсутствуют
Год завершения строительства:	2009
Кадастровая стоимость, руб.:	73604244.58
Кадастровые номера иных объектов недвижимости, в пределах которых расположен объект недвижимости:	03:24:031806:317
Кадастровые номера помещений, машино-мест, расположенных в здании или сооружении:	данные отсутствуют
Кадастровые номера объектов недвижимости, из которых образован объект недвижимости:	данные отсутствуют
Кадастровые номера образованных объектов недвижимости:	данные отсутствуют
Сведения о включении объекта недвижимости в состав предприятия как имущественного комплекса:	данные отсутствуют
Сведения о включении объекта недвижимости в состав единого недвижимого комплекса:	данные отсутствуют

 ДОКУМЕНТ ПОДПИСАН ЭЛЕКТРОННОЙ ПОДПИСЬЮ Сертификат: 3094B7974B3CA8E1F07A347CFAD6FA78 Владелец: ФЕДЕРАЛЬНАЯ СЛУЖБА ГОСУДАРСТВЕННОЙ РЕГИСТРАЦИИ, КАДАСТРА И КАРТОГРАФИИ Действителен: с 17.05.2022 по 10.08.2023
---

полное наименование должности	инициалы, фамилия
-------------------------------	-------------------

Здание			
вид объекта недвижимости			
Лист № 2 раздела 1	Всего листов раздела 1: 2	Всего разделов: 6	Всего листов выписки: 15
25.04.2023г. № КУВИ-001/2023-94375454			
Кадастровый номер:		03:24:000000:14993	
Виды разрешенного использования:		нежилое здание	
Сведения о включении объекта недвижимости в реестр объектов культурного наследия:		данные отсутствуют	
Сведения о кадастровом инженере:		37677, 159 37677, изменением сведений о площади здания с кадастровым номером: 03:24:000000:14993, в том числе в связи с исправлением ошибки, 62, 2018-09-28 19597, изменением сведений о площади здания с кадастровым номером: 03:24:000000:14993, 62, 2018-09-28 19597, изменением сведений о площади здания с кадастровым номером: 03:24:000000:14993, б/н, 2021-12-13	
Статус записи об объекте недвижимости:		Сведения об объекте недвижимости имеют статус "актуальные, ранее учтенные"	
Особые отметки:		Сведения об ограничениях права на объект недвижимости, обременениях данного объекта, не зарегистрированных в реестре прав, ограничений прав и обременений недвижимого имущества: срок действия не установлен. Сведения, необходимые для заполнения разделов: 7 - Перечень помещений, машино-мест, расположенных в здании, сооружении; 8 - План расположения помещения, машино-места на этаже (плане этажа), отсутствуют.	
Получатель выписки:		Молокова Оксана Сергеевна	



ДОКУМЕНТ ПОДПИСАН  
ЭЛЕКТРОННОЙ ПОДПИСЬЮ

Сертификат: 3094B7974B3CA8E1F07A347CFAD6FA78

Владелец: ФЕДЕРАЛЬНАЯ СЛУЖБА ГОСУДАРСТВЕННОЙ  
РЕГИСТРАЦИИ, КАДАСТРА И КАРТОГРАФИИ  
Действителен: с 17.05.2022 по 10.08.2023

полное наименование должности

инициалы, фамилия

Выписка из Единого государственного реестра недвижимости об объекте недвижимости  
Сведения о зарегистрированных правах

Здание			
вид объекта недвижимости			
Лист № 1 раздела 2		Всего листов раздела 2: 2	
		Всего разделов: 6	
Всего листов выписки: 15			
25.04.2023г. № КУВИ-001/2023-94375454			
Кадастровый номер:		03:24:000000:14993	
1	Правообладатель (правообладатели):	1.1	Государственное автономное учреждение здравоохранения "Детская республиканская клиническая больница" Министерства здравоохранения Республики Бурятия, ИНН: 0323111068
	Сведения о возможности предоставления третьим лицам персональных данных физического лица:	1.1.1	данные отсутствуют
2	Вид, номер, дата и время государственной регистрации права:	2.1	Оперативное управление 03-03-01/280/2010-017 10.11.2010 00:00:00
3	Сведения об осуществлении государственной регистрации сделки, права без необходимого в силу закона согласия третьего лица, органа:	3.1	данные отсутствуют
4	Ограничение прав и обременение объекта недвижимости:	не зарегистрировано	
1	Правообладатель (правообладатели):	1.2	РЕСПУБЛИКА БУРЯТИЯ
	Сведения о возможности предоставления третьим лицам персональных данных физического лица:	1.2.1	данные отсутствуют
2	Вид, номер, дата и время государственной регистрации права:	2.2	Собственность 03-03-01/280/2010-016 10.11.2010 00:00:00
3	Сведения об осуществлении государственной регистрации сделки, права без необходимого в силу закона согласия третьего лица, органа:	3.2	данные отсутствуют
4	Ограничение прав и обременение объекта недвижимости:	не зарегистрировано	
5	Договоры участия в долевом строительстве:	не зарегистрировано	
6	Заявленные в судебном порядке права требования:	данные отсутствуют	
7	Сведения о возможности предоставления третьим лицам персональных данных физического лица:	данные отсутствуют	
8	Сведения о возражении в отношении зарегистрированного права:	данные отсутствуют	
9	Сведения о наличии решения об изъятии объекта недвижимости для государственных и муниципальных нужд:	данные отсутствуют	



ДОКУМЕНТ ПОДПИСАН  
ЭЛЕКТРОННОЙ ПОДПИСЬЮ

Сертификат: 3094B7974B3CA8E1F07A347CFAD6FA78

Владелец: ФЕДЕРАЛЬНАЯ СЛУЖБА ГОСУДАРСТВЕННОЙ  
РЕГИСТРАЦИИ, КАДАСТРА И КАРТОГРАФИИ  
Действителен: с 17.05.2022 по 10.08.2023

полное наименование должности

инициалы, фамилия


Здание			
вид объекта недвижимости			
Лист № 2 раздела 2	Всего листов раздела 2: 2	Всего разделов: 6	Всего листов выписки: 15
25.04.2023г. № КУВИ-001/2023-94375454			
Кадастровый номер:		03:24:000000:14993	
10	Сведения о невозможности государственной регистрации без личного участия правообладателя или его законного представителя:	данные отсутствуют	
11	Правопритязания и сведения о наличии поступивших, но не рассмотренных заявлений о проведении государственной регистрации права (перехода, прекращения права), ограничения права или обременения объекта недвижимости, сделки в отношении объекта недвижимости:	отсутствуют	

полное наименование должности	 ДОКУМЕНТ ПОДПИСАН ЭЛЕКТРОННОЙ ПОДПИСЬЮ Сертификат: 3094B7974B3CA8E1F07A347CFAD6FA78 Владелец: ФЕДЕРАЛЬНАЯ СЛУЖБА ГОСУДАРСТВЕННОЙ РЕГИСТРАЦИИ, КАДАСТРА И КАРТОГРАФИИ Действителен: с 17.05.2022 по 10.08.2023	инициалы, фамилия
-------------------------------	---	-------------------

Выписка из Единого государственного реестра недвижимости об объекте недвижимости  
 Описание местоположения объекта недвижимости

Здание			
вид объекта недвижимости			
Лист № 1 раздела 5	Всего листов раздела 5: 1	Всего разделов: 6	Всего листов выписки: 15
25.04.2023г. № КУВИ-001/2023-94375454			
Кадастровый номер:		03:24:000000:14993	

Схема расположения объекта недвижимости (части объекта недвижимости) на земельном участке(ах)

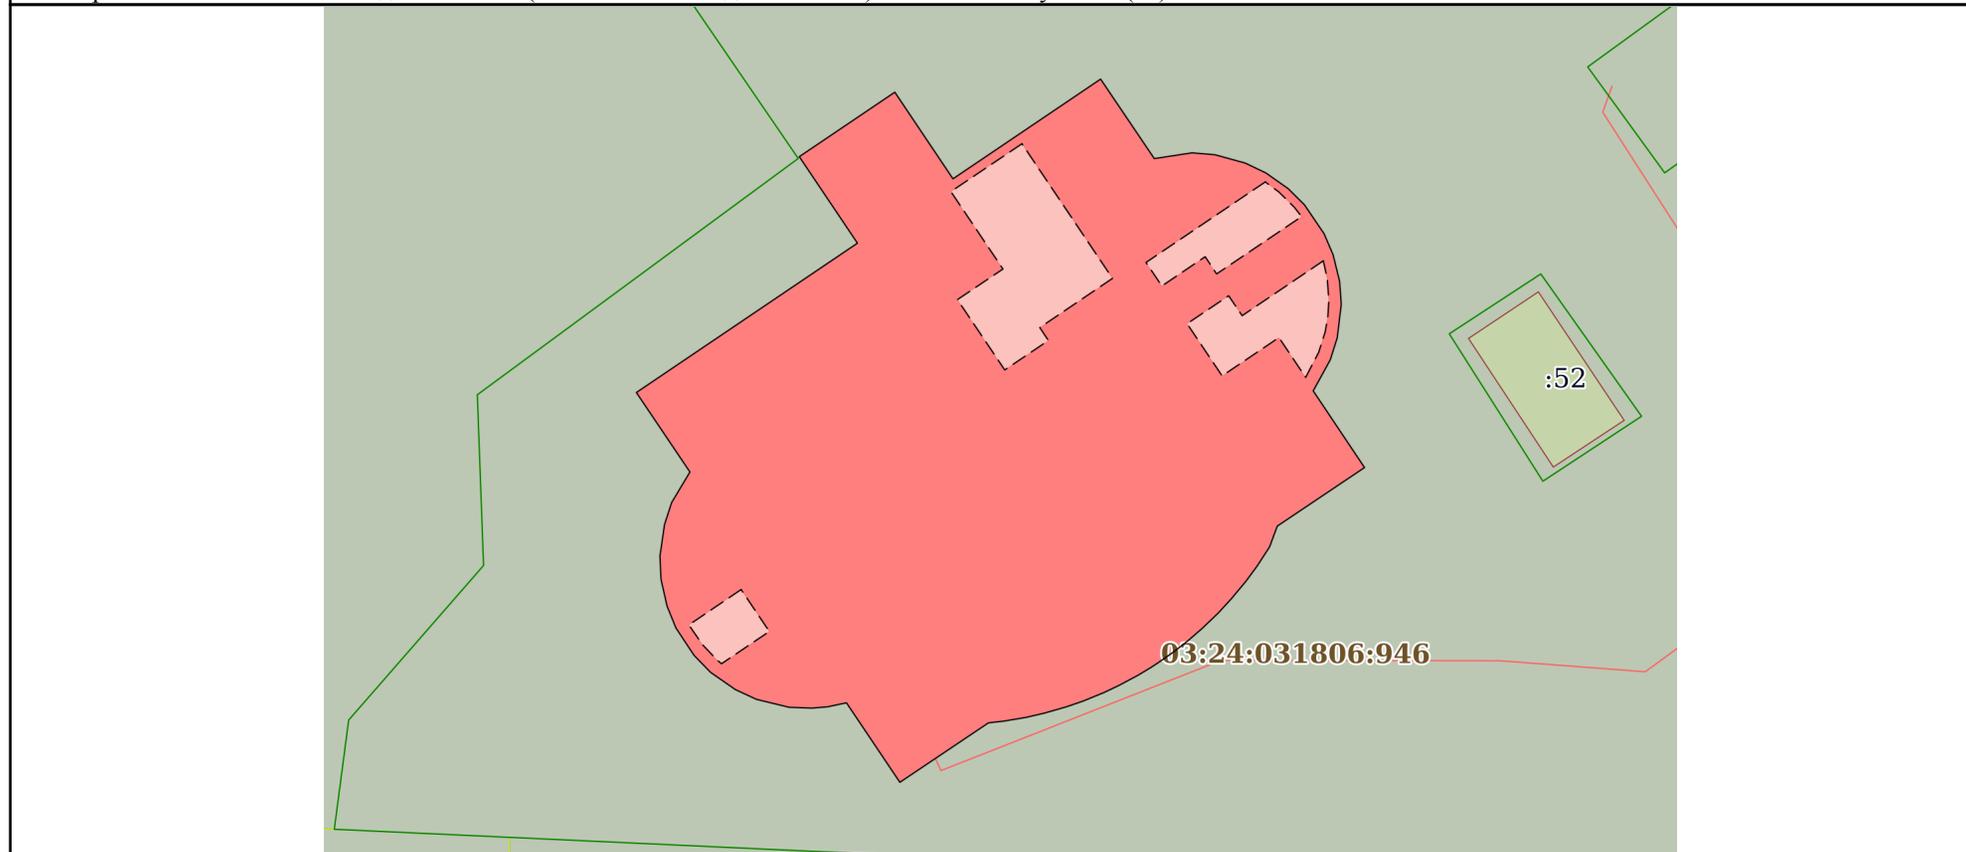

Масштаб 1:500      Условные обозначения:

полное наименование должности	 ДОКУМЕНТ ПОДПИСАН ЭЛЕКТРОННОЙ ПОДПИСЬЮ	инициалы, фамилия
	Сертификат: 3094В7974ВЗСА8Е1F07А347СFAD6FА78 Владелец: ФЕДЕРАЛЬНАЯ СЛУЖБА ГОСУДАРСТВЕННОЙ РЕГИСТРАЦИИ, КАДАСТРА И КАРТОГРАФИИ Действителен: с 17.05.2022 по 10.08.2023	

Выписка из Единого государственного реестра недвижимости об объекте недвижимости  
Описание местоположения объекта недвижимости

Здание			
вид объекта недвижимости			
Лист № 1 раздела 5.1	Всего листов раздела 5.1: 5	Всего разделов: 6	Всего листов выписки: 15
25.04.2023г. № КУВИ-001/2023-94375454			
Кадастровый номер:		03:24:000000:14993	

1. Сведения о координатах характерных точек контура объекта недвижимости						
Система координат МСК-03, зона 4						
Номер точки	Координаты, м		Радиус, м	Средняя квадратическая погрешность определения координат характерных точек контура, м	Глубина, высота, м	
	X	Y			H1	H2
1	2	3	4	5	6	7
1	531945.73	4154677.65	-	0.1	данные отсутствуют	данные отсутствуют
2	531939.9	4154681.57	-	0.1	данные отсутствуют	данные отсутствуют
3	531946.61	4154691.52	-	0.1	данные отсутствуют	данные отсутствуют
4	531941.26	4154695.14	-	0.1	данные отсутствуют	данные отсутствуют
5	531941.65	4154697.68	-	0.1	данные отсутствуют	данные отсутствуют
6	531941.52	4154699.23	-	0.1	данные отсутствуют	данные отсутствуют
7	531940.96	4154701.27	-	0.1	данные отсутствуют	данные отсутствуют
8	531940.29	4154702.67	-	0.1	данные отсутствуют	данные отсутствуют
9	531939.24	4154704.16	-	0.1	данные отсутствуют	данные отсутствуют
10	531938.15	4154705.26	-	0.1	данные отсутствуют	данные отсутствуют
11	531936.21	4154706.58	-	0.1	данные отсутствуют	данные отсутствуют
12	531934.79	4154707.19	-	0.1	данные отсутствуют	данные отсутствуют

полное наименование должности	 ДОКУМЕНТ ПОДПИСАН ЭЛЕКТРОННОЙ ПОДПИСЬЮ Сертификат: 3094B7974B3CA8E1F07A347CFAD6FA78 Владелец: ФЕДЕРАЛЬНАЯ СЛУЖБА ГОСУДАРСТВЕННОЙ РЕГИСТРАЦИИ, КАДАСТРА И КАРТОГРАФИИ Действителен: с 17.05.2022 по 10.08.2023	инициалы, фамилия

Здание			
вид объекта недвижимости			
Лист № 2 раздела 5.1	Всего листов раздела 5.1: 5	Всего разделов: 6	Всего листов выписки: 15

25.04.2023г. № КУВИ-001/2023-94375454

Кадастровый номер: 03:24:000000:14993

13	531933	4154707.63	-	0.1	данные отсутствуют	данные отсутствуют
14	531931.45	4154707.74	-	0.1	данные отсутствуют	данные отсутствуют
15	531929.2	4154707.47	-	0.1	данные отсутствуют	данные отсутствуют
16	531927.72	4154707	-	0.1	данные отсутствуют	данные отсутствуют
17	531925.63	4154705.85	-	0.1	данные отсутствуют	данные отсутствуют
18	531920.47	4154709.31	-	0.1	данные отсутствуют	данные отсутствуют
19	531916.53	4154703.43	-	0.1	данные отсутствуют	данные отсутствуют
20	531915.13	4154702.91	-	0.1	данные отсутствуют	данные отсутствуют
21	531913.84	4154702.07	-	0.1	данные отсутствуют	данные отсутствуют
22	531912.81	4154701.31	-	0.1	данные отсутствуют	данные отсутствуют
23	531911.65	4154700.34	-	0.1	данные отсутствуют	данные отсутствуют
24	531910.67	4154699.44	-	0.1	данные отсутствуют	данные отсутствуют
25	531909.63	4154698.35	-	0.1	данные отсутствуют	данные отсутствуют
26	531908.86	4154697.46	-	0.1	данные отсутствуют	данные отсутствуют
27	531908.07	4154696.45	-	0.1	данные отсутствуют	данные отсутствуют
28	531907.37	4154695.45	-	0.1	данные отсутствуют	данные отсутствуют
29	531907.02	4154694.92	-	0.1	данные отсутствуют	данные отсутствуют



ДОКУМЕНТ ПОДПИСАН  
ЭЛЕКТРОННОЙ ПОДПИСЬЮ

Сертификат: 3094B7974B3CA8E1F07A347CFAD6FA78

Владелец: ФЕДЕРАЛЬНАЯ СЛУЖБА ГОСУДАРСТВЕННОЙ  
РЕГИСТРАЦИИ, КАДАСТРА И КАРТОГРАФИИ  
Действителен: с 17.05.2022 по 10.08.2023

полное наименование должности

инициалы, фамилия

Здание			
вид объекта недвижимости			

Лист № 3 раздела 5.1	Всего листов раздела 5.1: 5	Всего разделов: 6	Всего листов выписки: 15
----------------------	-----------------------------	-------------------	--------------------------

25.04.2023г. № КУВИ-001/2023-94375454

Кадастровый номер: 03:24:000000:14993

30	531906.48	4154694.02	-	0.1	данные отсутствуют	данные отсутствуют
31	531905.8	4154692.74	-	0.1	данные отсутствуют	данные отсутствуют
32	531905.33	4154691.75	-	0.1	данные отсутствуют	данные отсутствуют
33	531904.75	4154690.33	-	0.1	данные отсутствуют	данные отсутствуют
34	531904.36	4154689.18	-	0.1	данные отсутствуют	данные отсутствуют
35	531903.94	4154687.71	-	0.1	данные отсутствуют	данные отсутствуют
36	531903.66	4154686.51	-	0.1	данные отсутствуют	данные отсутствуют
37	531903.41	4154685.01	-	0.1	данные отсутствуют	данные отсутствуют
38	531903.29	4154683.96	-	0.1	данные отсутствуют	данные отсутствуют
39	531899.29	4154677.99	-	0.1	данные отсутствуют	данные отсутствуют
40	531904.64	4154674.39	-	0.1	данные отсутствуют	данные отсутствуют
41	531904.37	4154673.12	-	0.1	данные отсутствуют	данные отсутствуют
42	531904.28	4154672.05	-	0.1	данные отсутствуют	данные отсутствуют
43	531904.34	4154670.52	-	0.1	данные отсутствуют	данные отсутствуют
44	531904.87	4154668.33	-	0.1	данные отсутствуют	данные отсутствуют
45	531905.53	4154666.9	-	0.1	данные отсутствуют	данные отсутствуют
46	531906.69	4154665.23	-	0.1	данные отсутствуют	данные отсутствуют



ДОКУМЕНТ ПОДПИСАН  
ЭЛЕКТРОННОЙ ПОДПИСЬЮ

Сертификат: 3094B7974B3CA8E1F07A347CFAD6FA78

Владелец: ФЕДЕРАЛЬНАЯ СЛУЖБА ГОСУДАРСТВЕННОЙ

РЕГИСТРАЦИИ, КАДАСТРА И КАРТОГРАФИИ

Действителен: с 17.05.2022 по 10.08.2023

полное наименование должности

инициалы, фамилия

Здание							
вид объекта недвижимости							
Лист № 4 раздела 5.1		Всего листов раздела 5.1: 5		Всего разделов: 6		Всего листов выписки: 15	
25.04.2023г. № КУВИ-001/2023-94375454							
Кадастровый номер:				03:24:000000:14993			
47	531907.83	4154664.12	-	0.1	данные отсутствуют	данные отсутствуют	
48	531909.67	4154662.9	-	0.1	данные отсутствуют	данные отсутствуют	
49	531911.14	4154662.3	-	0.1	данные отсутствуют	данные отсутствуют	
50	531912.95	4154661.89	-	0.1	данные отсутствуют	данные отсутствуют	
51	531914.52	4154661.82	-	0.1	данные отсутствуют	данные отсутствуют	
52	531916.65	4154662.13	-	0.1	данные отсутствуют	данные отсутствуют	
53	531918.12	4154662.61	-	0.1	данные отсутствуют	данные отсутствуют	
54	531920.17	4154663.84	-	0.1	данные отсутствуют	данные отсутствуют	
55	531925.52	4154660.23	-	0.1	данные отсутствуют	данные отсутствуют	
56	531935.57	4154675.13	-	0.1	данные отсутствуют	данные отсутствуют	
57	531941.39	4154671.21	-	0.1	данные отсутствуют	данные отсутствуют	
1	531945.73	4154677.65	-	0.1	данные отсутствуют	данные отсутствуют	
2. Сведения о предельных высоте и глубине конструктивных элементов объекта недвижимости							
Предельная глубина конструктивных элементов объекта недвижимости, м					данные отсутствуют		
Предельная высота конструктивных элементов объекта недвижимости, м					данные отсутствуют		



ДОКУМЕНТ ПОДПИСАН  
ЭЛЕКТРОННОЙ ПОДПИСЬЮ

Сертификат: 3094В7974ВЗСА8Е1F07А347CFAD6FA78

Владелец: ФЕДЕРАЛЬНАЯ СЛУЖБА ГОСУДАРСТВЕННОЙ  
РЕГИСТРАЦИИ, КАДАСТРА И КАРТОГРАФИИ  
Действителен: с 17.05.2022 по 10.08.2023

полное наименование должности

инициалы, фамилия

Здание						
вид объекта недвижимости						
Лист № 5 раздела 5.1		Всего листов раздела 5.1: 5		Всего разделов: 6		Всего листов выписки: 15
25.04.2023г. № КУВИ-001/2023-94375454						
Кадастровый номер:			03:24:000000:14993			
3. Сведения о характерных точках пересечения контура объекта недвижимости с контуром (контурами) иных зданий, сооружений, объектов незавершенного строительства						
Система координат 03.4						
Номера характерных точек контура	Координаты, м		Средняя квадратическая погрешность определения координат характерных точек контура, м	Глубина, высота, м		Кадастровые номера иных объектов недвижимости, с контурами которых пересекается контур данного объекта недвижимости
	X	Y		H1	H2	
1	2	3	4	5	6	7
данные отсутствуют	данные отсутствуют	данные отсутствуют	данные отсутствуют	данные отсутствуют	данные отсутствуют	данные отсутствуют



ДОКУМЕНТ ПОДПИСАН  
ЭЛЕКТРОННОЙ ПОДПИСЬЮ

Сертификат: 3094B7974B3CA8E1F07A347CFAD6FA78

Владелец: ФЕДЕРАЛЬНАЯ СЛУЖБА ГОСУДАРСТВЕННОЙ

РЕГИСТРАЦИИ, КАДАСТРА И КАРТОГРАФИИ

Действителен: с 17.05.2022 по 10.08.2023

полное наименование должности

инициалы, фамилия

Выписка из Единого государственного реестра недвижимости об объекте недвижимости

Сведения о частях объекта недвижимости


Здание			
вид объекта недвижимости			

Лист № 1 раздела 6	Всего листов раздела 6: 2	Всего разделов: 6	Всего листов выписки: 15
--------------------	---------------------------	-------------------	--------------------------

25.04.2023г. № КУВИ-001/2023-94375454

Кадастровый номер: 03:24:000000:14993

План этажа (части этажа), план объекта недвижимости (части объекта недвижимости)      Учетный номер части: 2

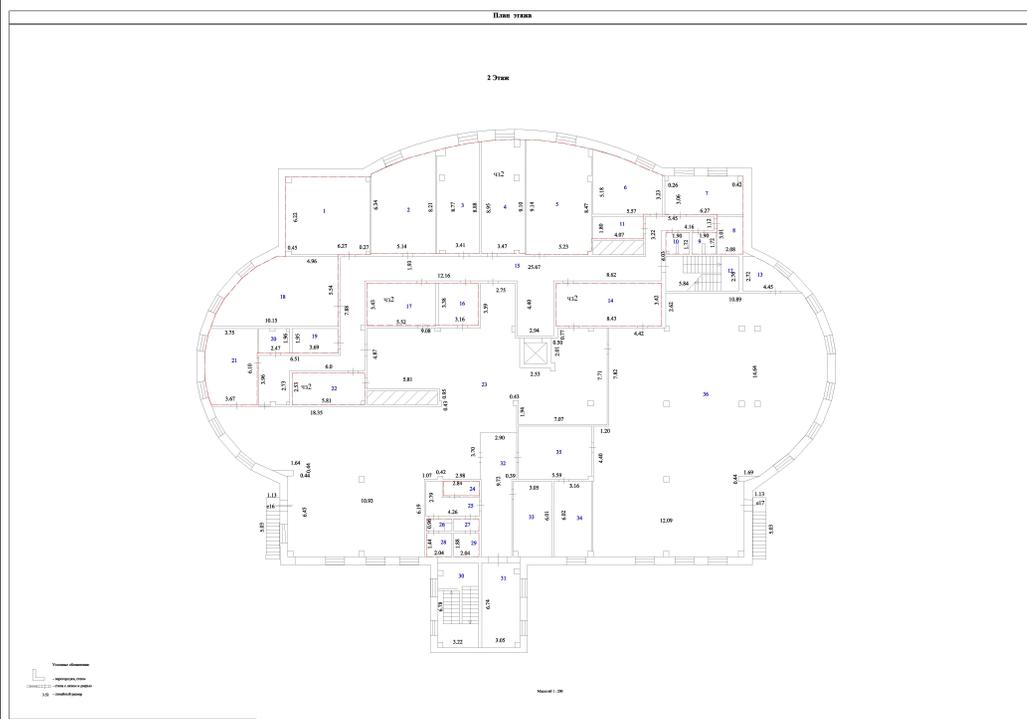

Масштаб 1      Условные обозначения:



ДОКУМЕНТ ПОДПИСАН  
ЭЛЕКТРОННОЙ ПОДПИСЬЮ

Сертификат: 3094В7974ВЗСА8Е1F07А347CFAD6FA78  
Владелец: ФЕДЕРАЛЬНАЯ СЛУЖБА ГОСУДАРСТВЕННОЙ  
РЕГИСТРАЦИИ, КАДАСТРА И КАРТОГРАФИИ  
Действителен: с 17.05.2022 по 10.08.2023

полное наименование должности		инициалы, фамилия
-------------------------------	--	-------------------

Здание

вид объекта недвижимости

Лист № 2 раздела 6

Всего листов раздела 6: 2

Всего разделов: 6

Всего листов выписки: 15


25.04.2023г. № КУВИ-001/2023-94375454

Кадастровый номер:

03:24:000000:14993

План этажа (части этажа), план объекта недвижимости (части объекта недвижимости)

Учетный номер части:2

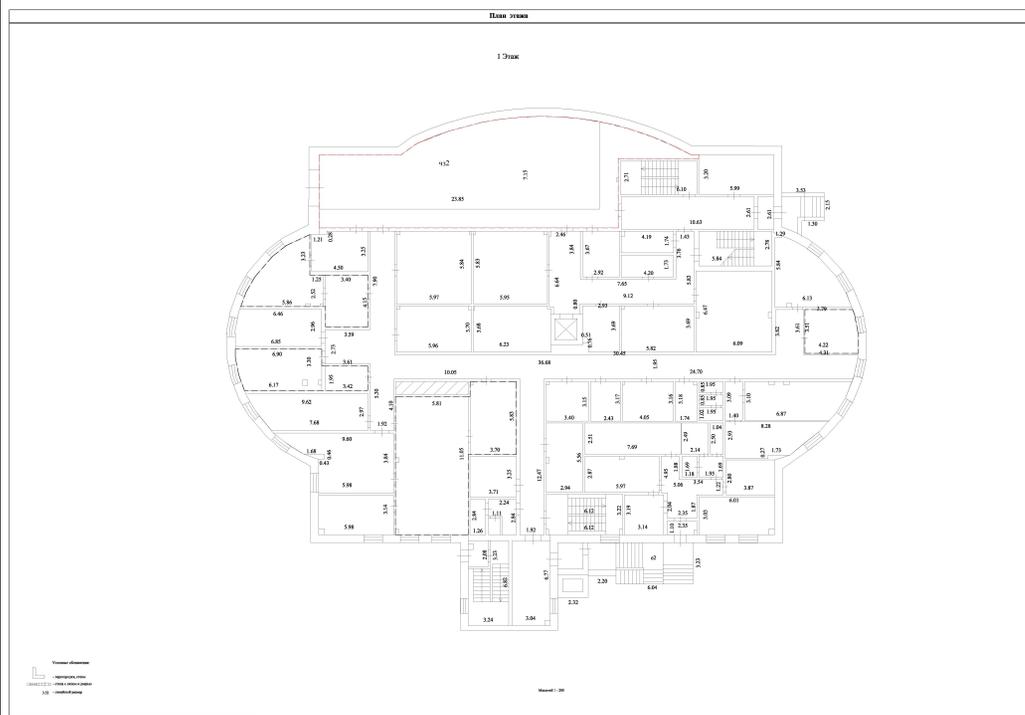

Масштаб 1

Условные обозначения:



ДОКУМЕНТ ПОДПИСАН  
 ЭЛЕКТРОННОЙ ПОДПИСЬЮ

Сертификат: 3094В7974ВЗСА8Е1F07A347CFAD6FA78

Владелец: ФЕДЕРАЛЬНАЯ СЛУЖБА ГОСУДАРСТВЕННОЙ

РЕГИСТРАЦИИ, КАДАСТРА И КАРТОГРАФИИ

Действителен: с 17.05.2022 по 10.08.2023

полное наименование должности

инициалы, фамилия

## Выписка из Единого государственного реестра недвижимости об объекте недвижимости

## Сведения о частях объекта недвижимости

Здание			
вид объекта недвижимости			

Лист № 1 раздела 6.1	Всего листов раздела 6.1: 3	Всего разделов: 6	Всего листов выписки: 15
----------------------	-----------------------------	-------------------	--------------------------

25.04.2023г. № КУВИ-001/2023-94375454

Кадастровый номер: 03:24:000000:14993

## Сведения о местоположении части (частей) объекта недвижимости на земельном участке

Учетный номер части: 1

Система координат МСК-03, зона 4

Номер точки	Координаты, м		Средняя квадратическая погрешность определения координат характерных точек контура части объекта недвижимости, м	Примечание
	X	Y		
1	2	3	4	5
1	531912.26	4154667.29	0.1	
2	531909.44	4154669.19	0.1	
3	531907.27	4154665.97	0.1	
4	531907.5	4154665.69	0.1	
5	531908.55	4154664.69	0.1	
6	531909.88	4154663.77	0.1	
1	531912.26	4154667.29	0.1	
1	531934.38	4154706.53	0.1	
2	531933.17	4154706.8	0.1	
3	531931.73	4154706.9	0.1	
4	531930.66	4154706.84	0.1	
5	531929.61	4154706.66	0.1	
6	531928.23	4154706.22	0.1	
7	531926.54	4154705.34	0.1	
8	531929.22	4154703.54	0.1	
9	531926.64	4154699.71	0.1	
10	531930.15	4154697.35	0.1	
11	531932.03	4154700.15	0.1	
12	531930.69	4154701.06	0.1	



ДОКУМЕНТ ПОДПИСАН  
ЭЛЕКТРОННОЙ ПОДПИСЬЮ

Сертификат: 3094В7974ВЗСА8Е1F07А347СFAD6FА78

Владелец: ФЕДЕРАЛЬНАЯ СЛУЖБА ГОСУДАРСТВЕННОЙ

РЕГИСТРАЦИИ, КАДАСТРА И КАРТОГРАФИИ

Действителен: с 17.05.2022 по 10.08.2023

полное наименование должности

инициалы, фамилия

Здание					
вид объекта недвижимости					
Лист № 2 раздела 6.1		Всего листов раздела 6.1: 3		Всего разделов: 6	Всего листов выписки: 15
25.04.2023г. № КУВИ-001/2023-94375454					
Кадастровый номер:			03:24:000000:14993		
1	531934.38	4154706.53	0.1		
1	531939.69	4154702.62	0.1		
2	531939.01	4154703.54	0.1		
3	531937.99	4154704.57	0.1		
4	531937.36	4154705.07	0.1		
5	531933.5	4154699.34	0.1		
6	531934.66	4154698.57	0.1		
7	531932.69	4154695.65	0.1		
8	531934.27	4154694.58	0.1		
1	531939.69	4154702.62	0.1		
1	531942.26	4154686.22	0.1		
2	531933.2	4154692.32	0.1		
3	531929.89	4154687.42	0.1		
4	531929.02	4154688	0.1		
5	531927.04	4154685.06	0.1		
6	531931.77	4154681.87	0.1		
7	531933.83	4154684.94	0.1		
8	531939.04	4154681.43	0.1		
1	531942.26	4154686.22	0.1		



ДОКУМЕНТ ПОДПИСАН  
ЭЛЕКТРОННОЙ ПОДПИСЬЮ

Сертификат: 3094В7974ВЗСА8Е1F07А347СFAD6FА78

Владелец: ФЕДЕРАЛЬНАЯ СЛУЖБА ГОСУДАРСТВЕННОЙ  
РЕГИСТРАЦИИ, КАДАСТРА И КАРТОГРАФИИ  
Действителен: с 17.05.2022 по 10.08.2023

полное наименование должности

инициалы, фамилия

Здание			
вид объекта недвижимости			
Лист № 3 раздела 6.1	Всего листов раздела 6.1: 3	Всего разделов: 6	Всего листов выписки: 15

25.04.2023г. № КУВИ-001/2023-94375454

Кадастровый номер: 03:24:000000:14993

Общие сведения о части объекта недвижимости					
Учетный номер части	Основная характеристика, единица измерения			Описание местоположения части	Содержание ограничения в использовании или ограничения права на объект недвижимости или обременения объекта недвижимости
	тип	значение	единица измерения		
1	площадь	165.2	в квадратных метрах	часть здания расположена на 1 этаже, включает в себя номер на поэтажном плане: 8,22,23,25,26,30,31	данные отсутствуют
	протяженность	0	в метрах		
	объем	0	в кубических метрах		
2	площадь	587.1	в квадратных метрах	1 этаж - 1, 2 этаж - 1-11, 14, 16-22, 24, 26-29, 1 этаж - 1, 2 этаж - 1-11, 14, 16-22, 24, 26-29	03:24:000000:14993-03/048/2019-3, 2019-11-25
	протяженность	0	в метрах		
	объем	0	в кубических метрах		



ДОКУМЕНТ ПОДПИСАН  
ЭЛЕКТРОННОЙ ПОДПИСЬЮ

Сертификат: 3094B7974B3CA8E1F07A347CFAD6FA78

Владелец: ФЕДЕРАЛЬНАЯ СЛУЖБА ГОСУДАРСТВЕННОЙ

РЕГИСТРАЦИИ, КАДАСТРА И КАРТОГРАФИИ

Действителен: с 17.05.2022 по 10.08.2023

полное наименование должности

инициалы, фамилия